




JULKISIVU LÄNTEEN

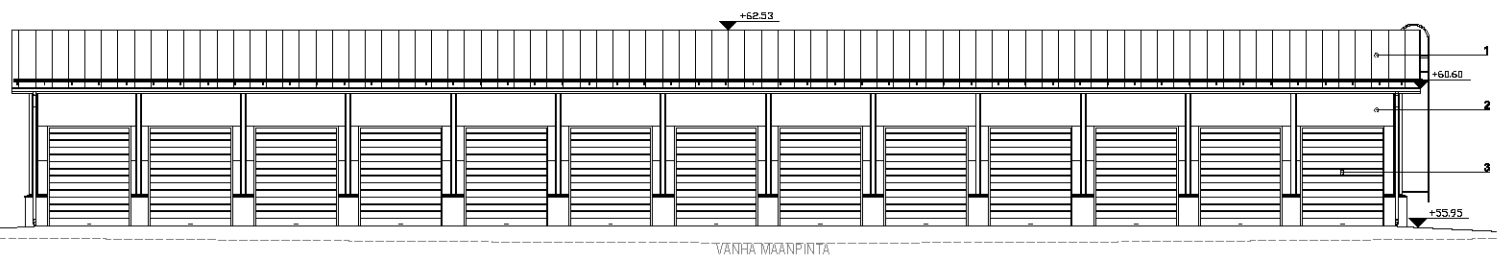

JULKISIVU POHJOISEEN

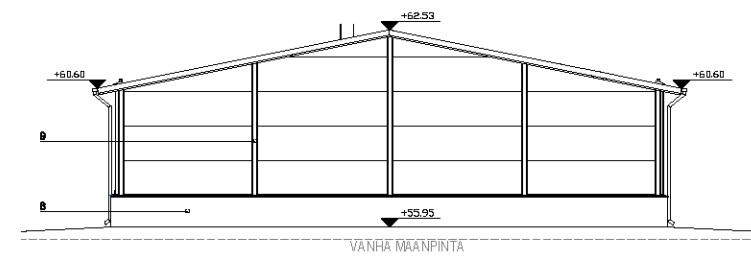

JULKISIVU ITÄÄN

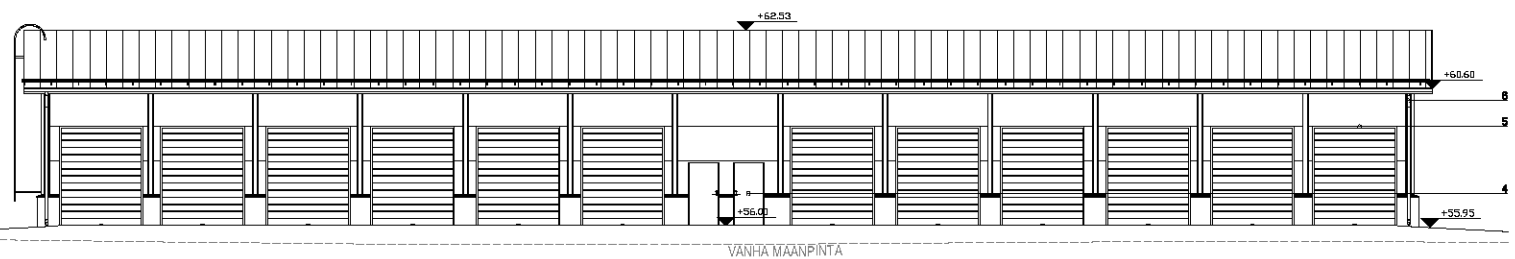

JULKISIVU ETELÄÄN

