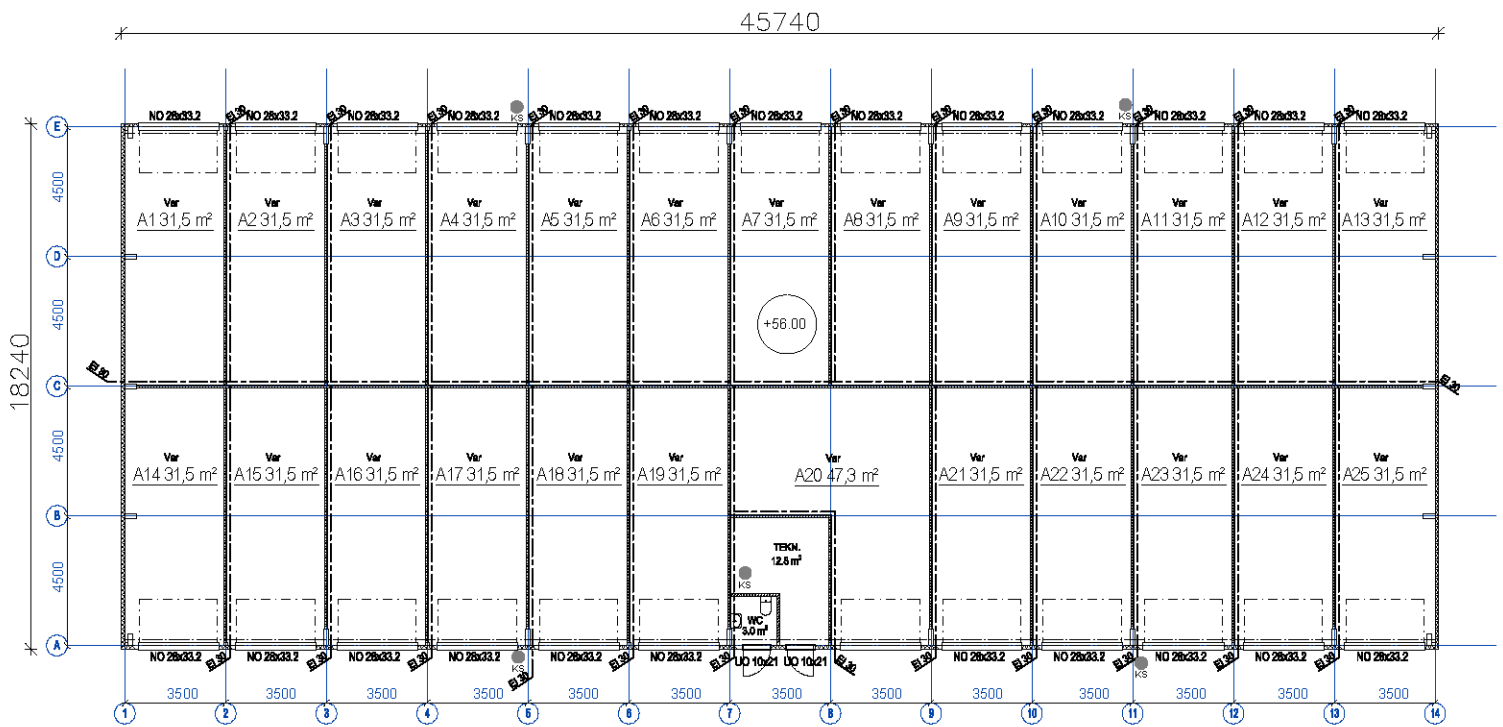
45740
18240
4500
4500
4500
4500
3500
3500
3500
3500
3500
3500
3500
3500
3500
3500
3500
3500
3500
E
D
C
B
A
1
2
3
4
5
6
7
8
9
10
11
12
13
14
NO 26x33.2
EI 30
KS
Var
A1 31,5 m²
A2 31,5 m²
A3 31,5 m²
A4 31,5 m²
A5 31,5 m²
A6 31,5 m²
A7 31,5 m²
A8 31,5 m²
A9 31,5 m²
A10 31,5 m²
A11 31,5 m²
A12 31,5 m²
A13 31,5 m²
A14 31,5 m²
A15 31,5 m²
A16 31,5 m²
A17 31,5 m²
A18 31,5 m²
A19 31,5 m²
A20 47,3 m²
A21 31,5 m²
A22 31,5 m²
A23 31,5 m²
A24 31,5 m²
A25 31,5 m²
+56.00
TEKN.
12.6 m²
WC
5.0 m²
UD 10x21
UD 10x21